


**Вид сверху**

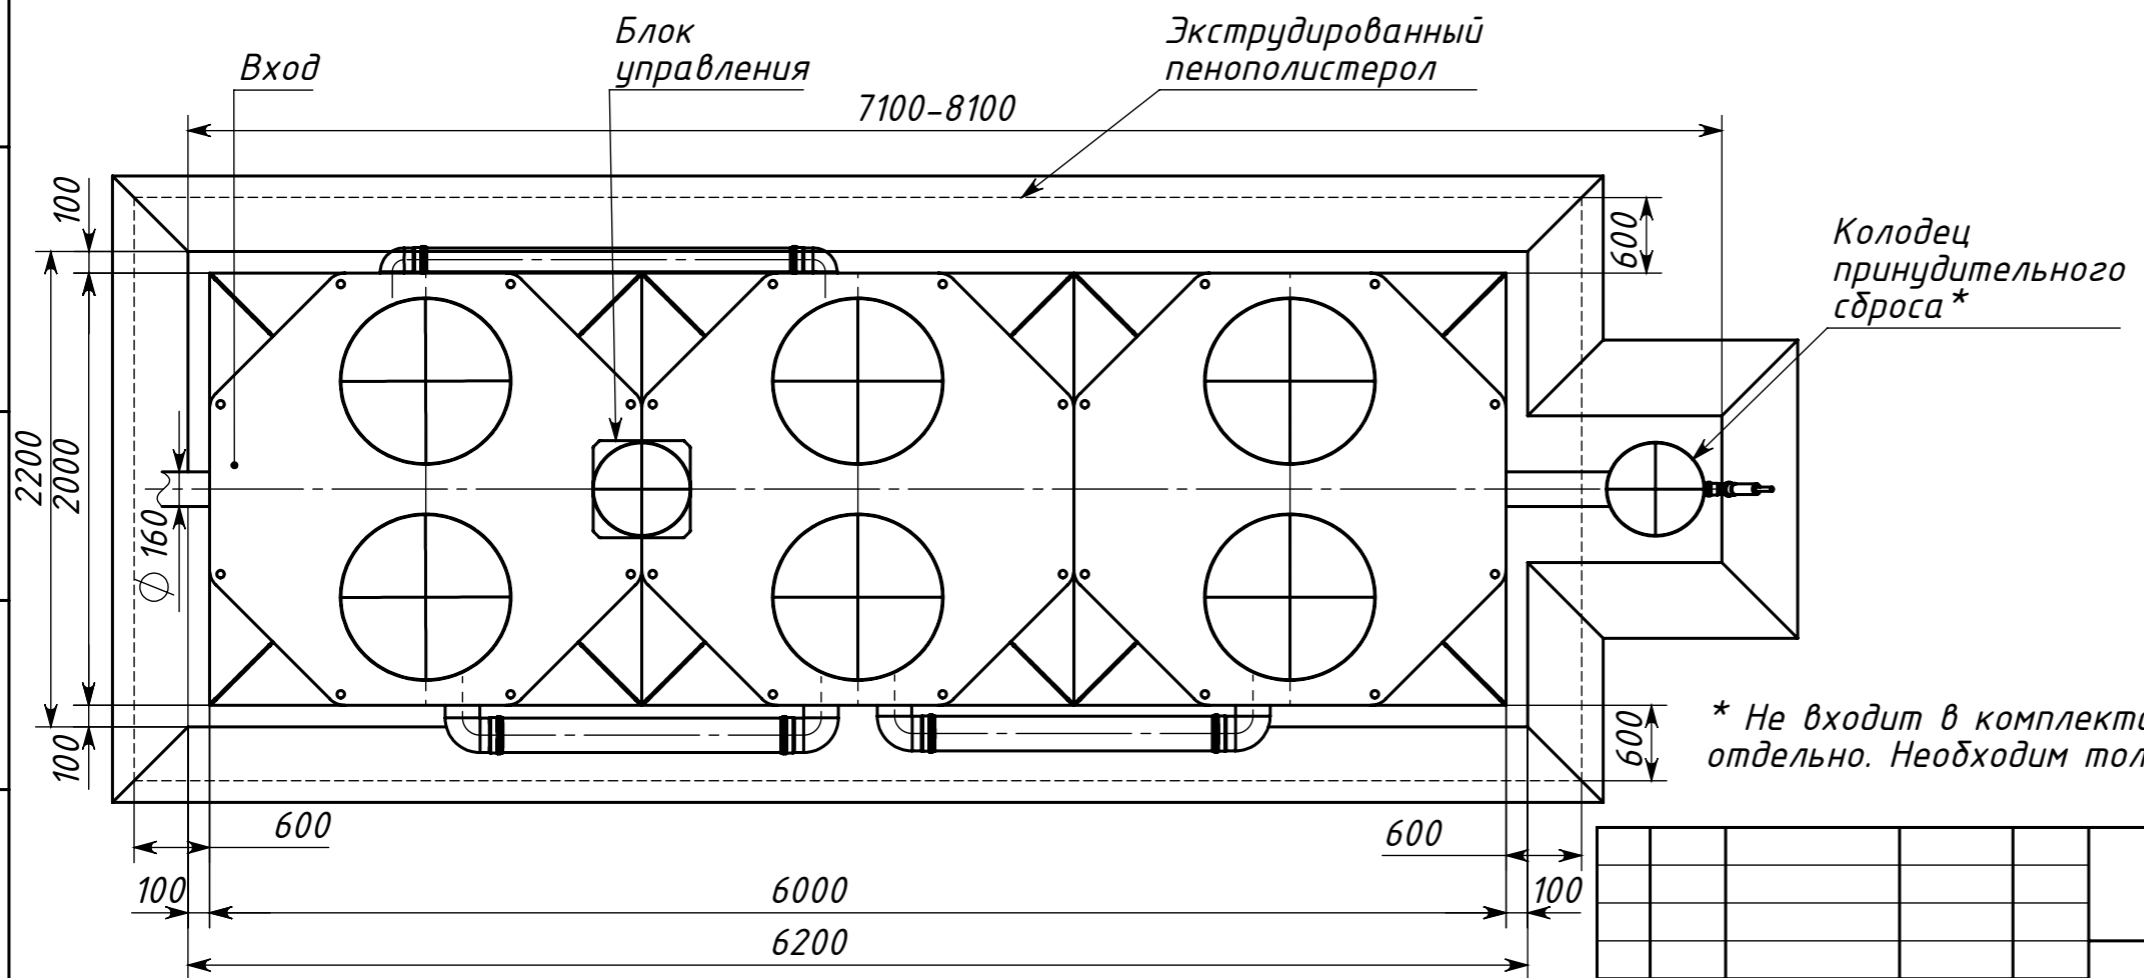

\* Не входит в комплектацию станции. Заказывается и оплачивается отдельно. Необходим только для станций с принудительным сбросом.

Инв. № подл.	Подпись и дата
Т. контр.	Подпись и дата
Пров.	Подпись и дата
Разраб.	Подпись и дата
Изм.	Подпись и дата

				<b>KOLOMAKI Kolo Vesi 60</b>				
Изм.	Лист	№ докум	Подп.	Дата	Схема монтажа	Лит.	Масса	Масштаб
Разраб.								1:35
Пров.						Лист	Листов 1	
Т. контр.								
Н. контр.								
Утв.								